


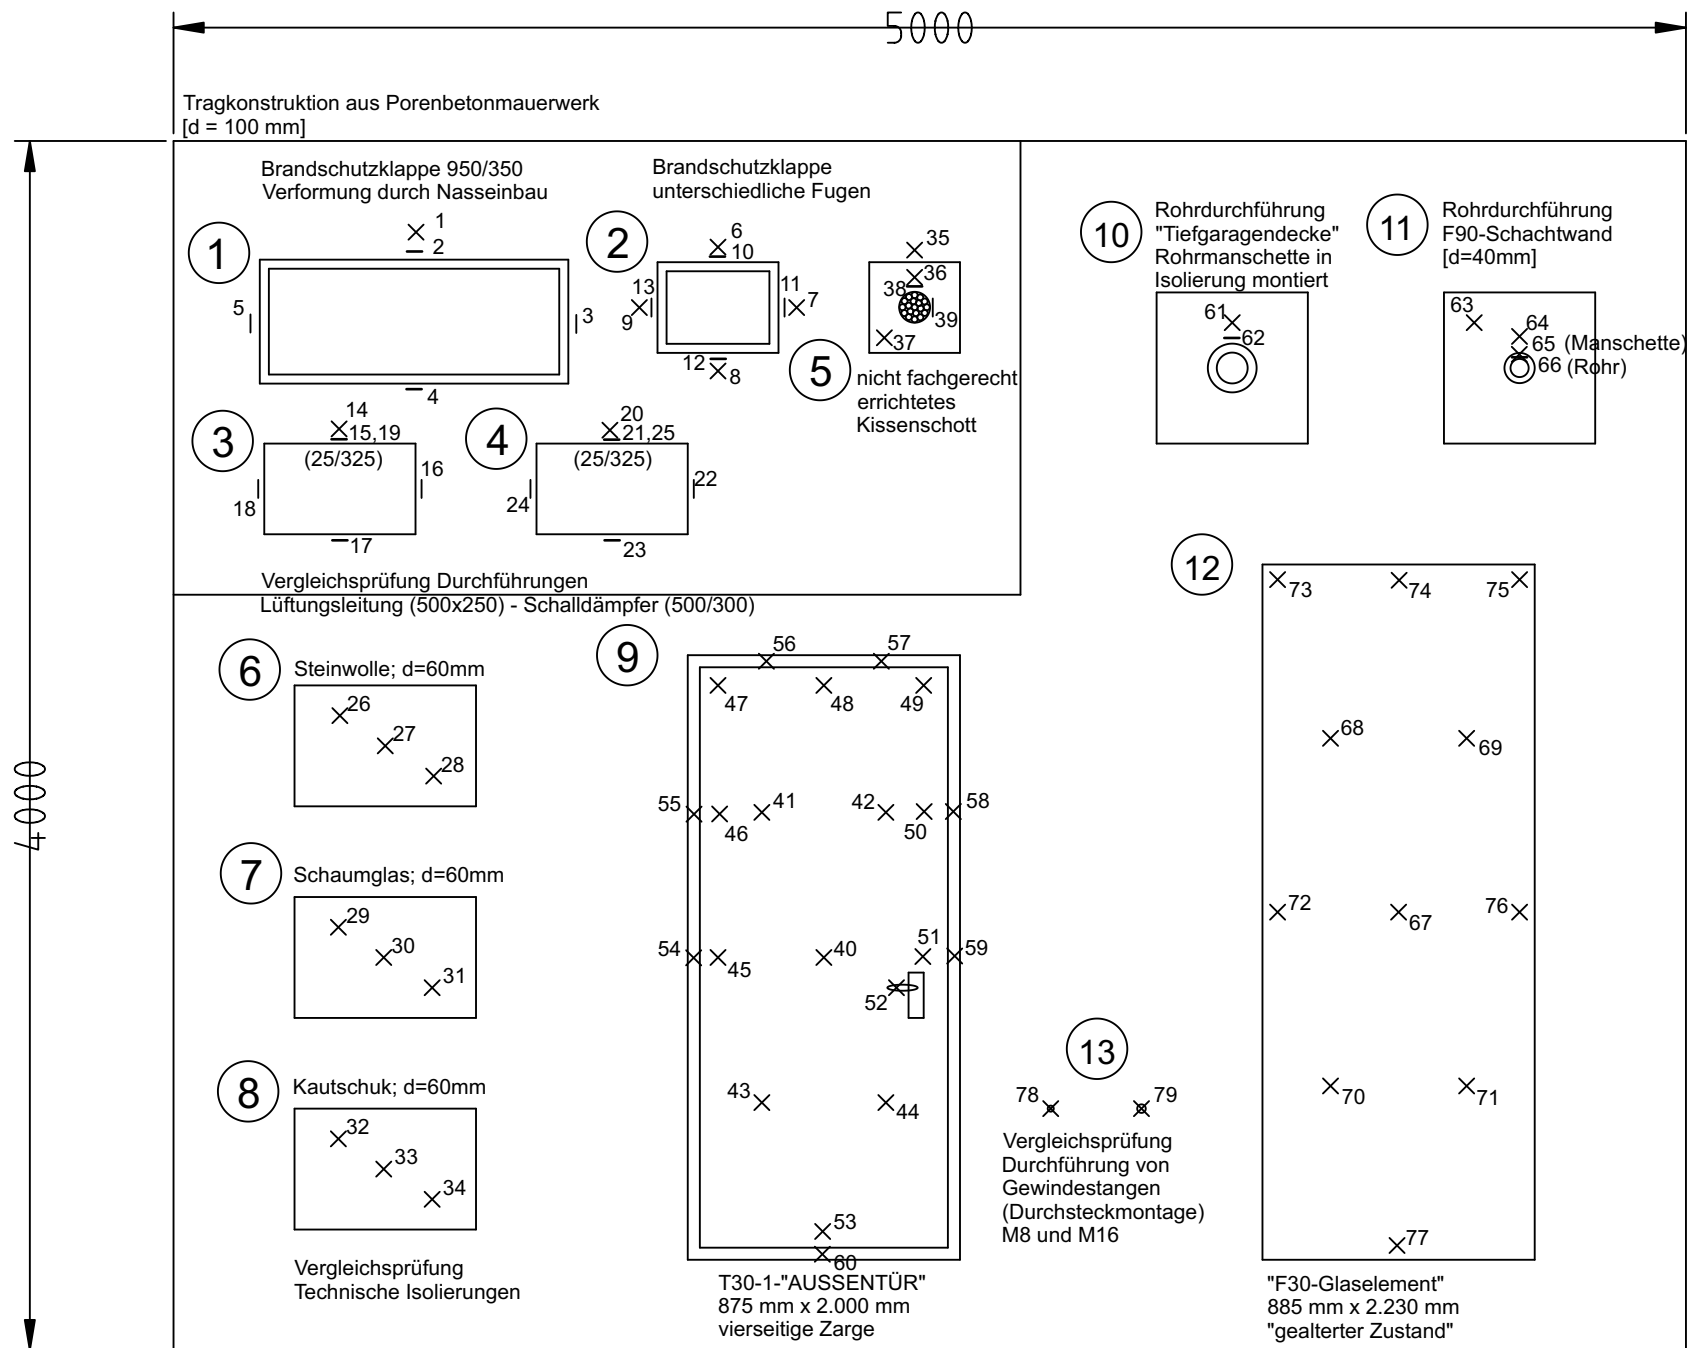

Ansicht von der dem Feuer abgekehrten Seite [Luftseite (LS)]

Tragkonstruktion aus Porenbetonmauerwerk
[d = 175 mm]

Brandschutz im Brennpunkt 2019

Messstellenplan M 1:25 [TKC; Stand 17.09.2019]